




PIANTA DELLE FONDAZIONI

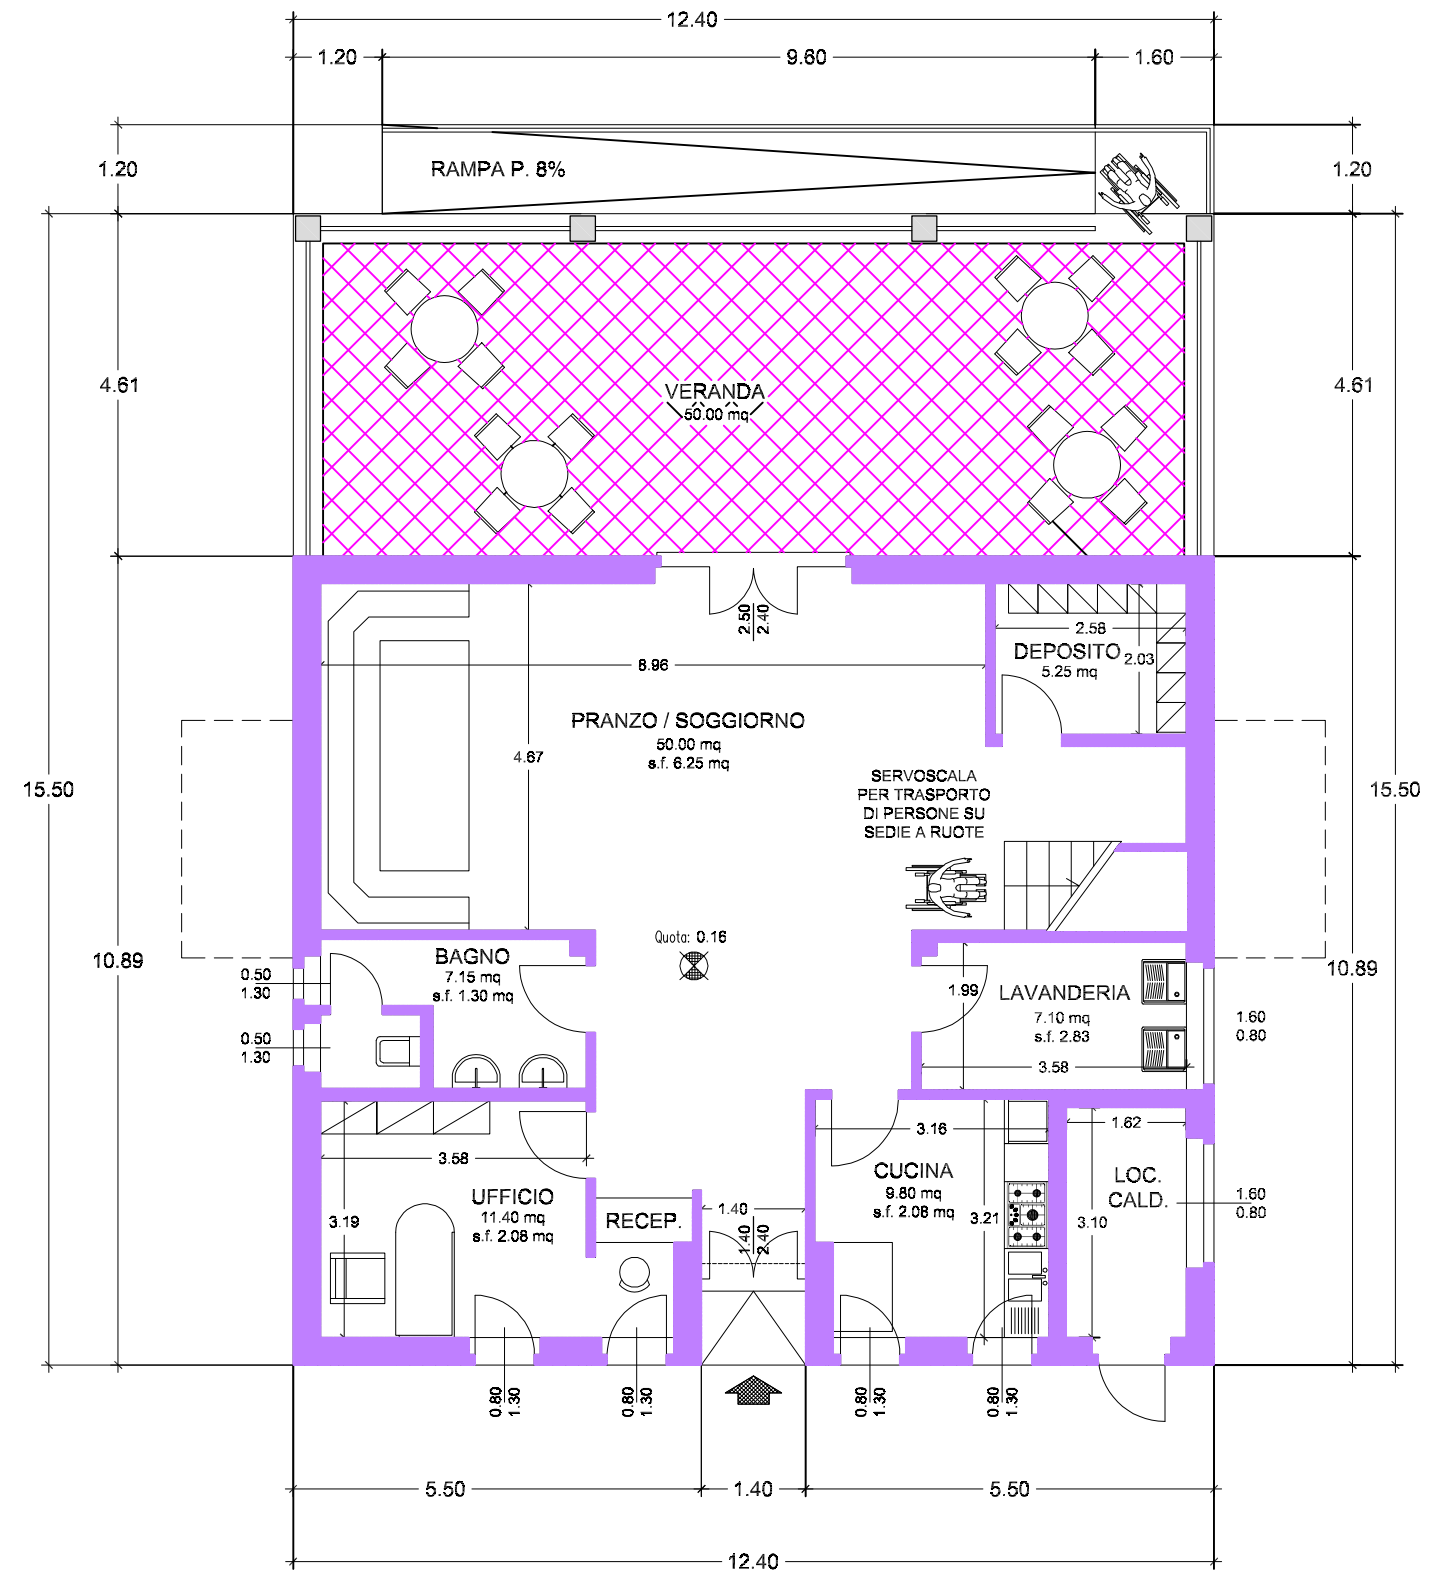

PIANTA DEL PIANO TERRA

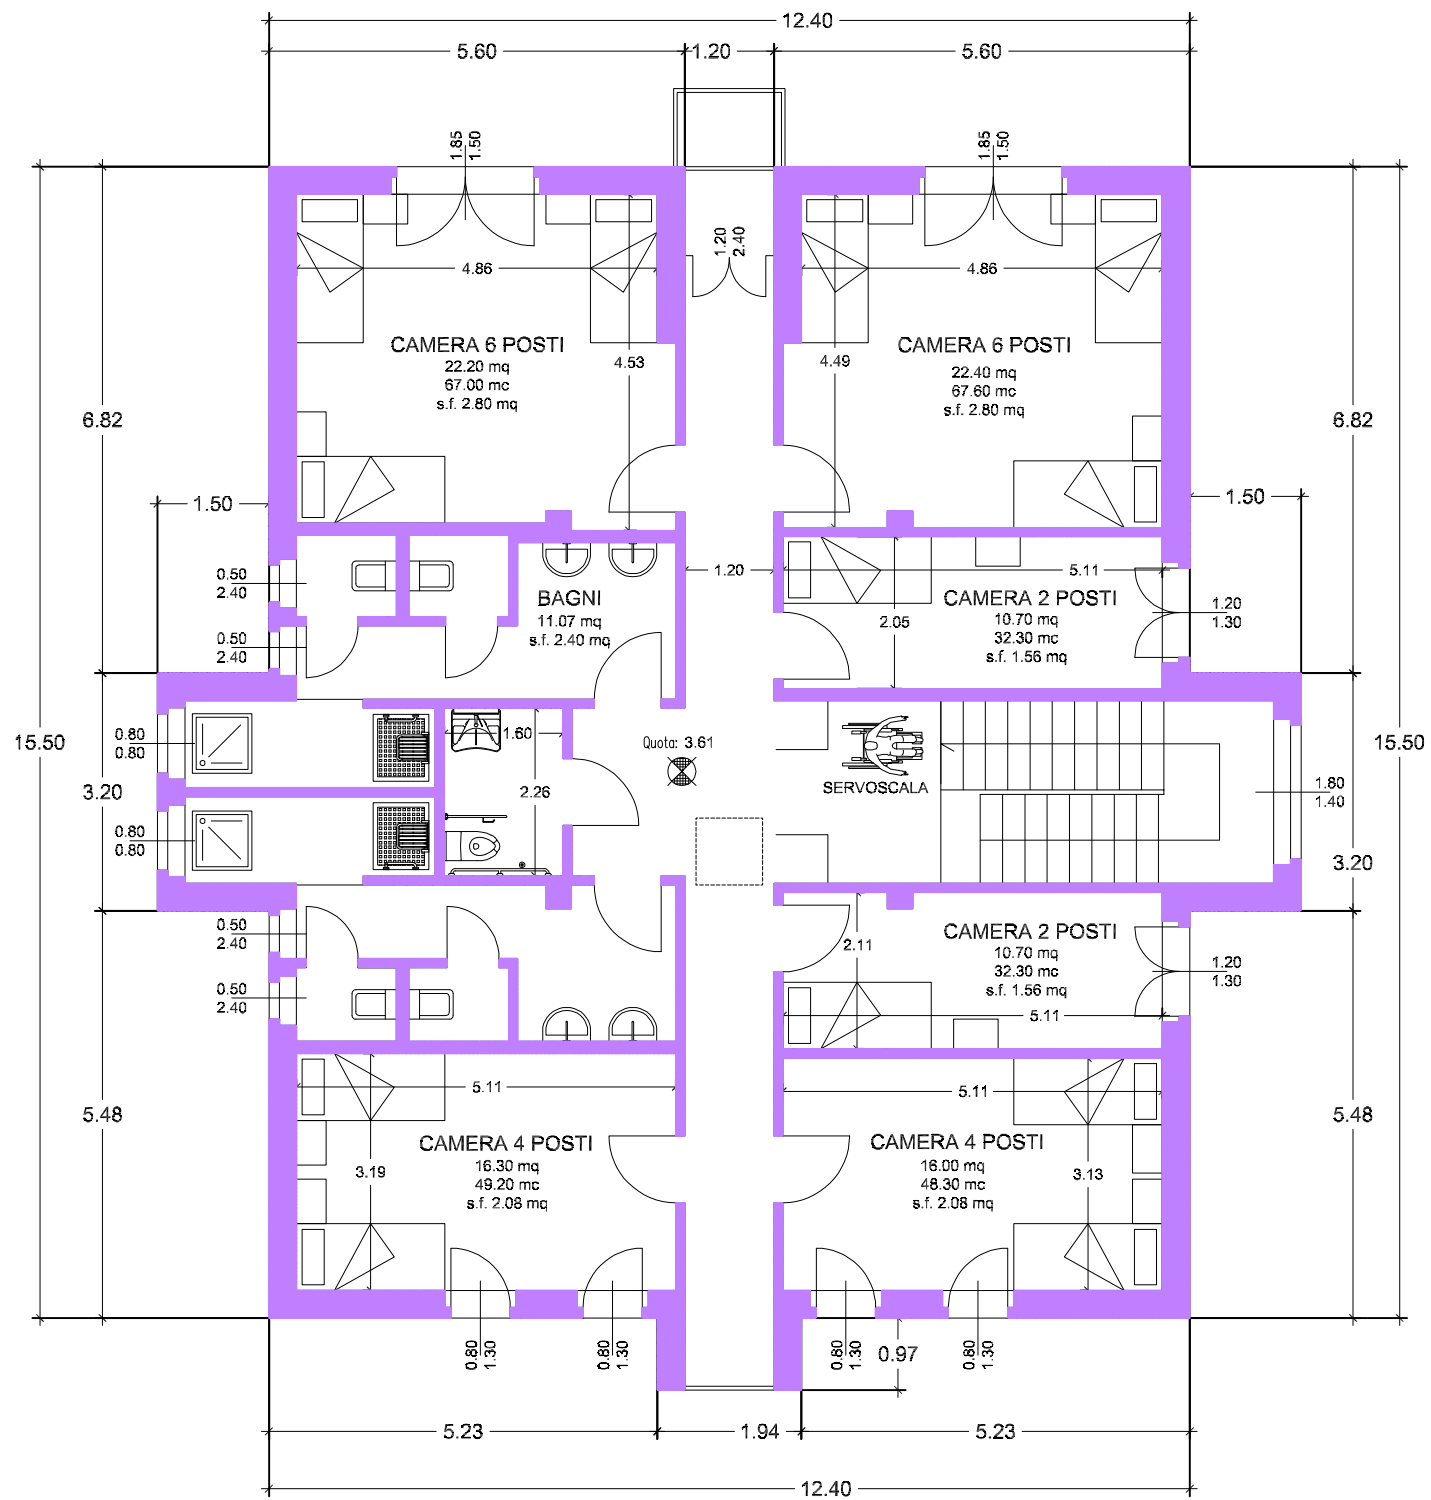

PIANTA DEL PRIMO PIANO

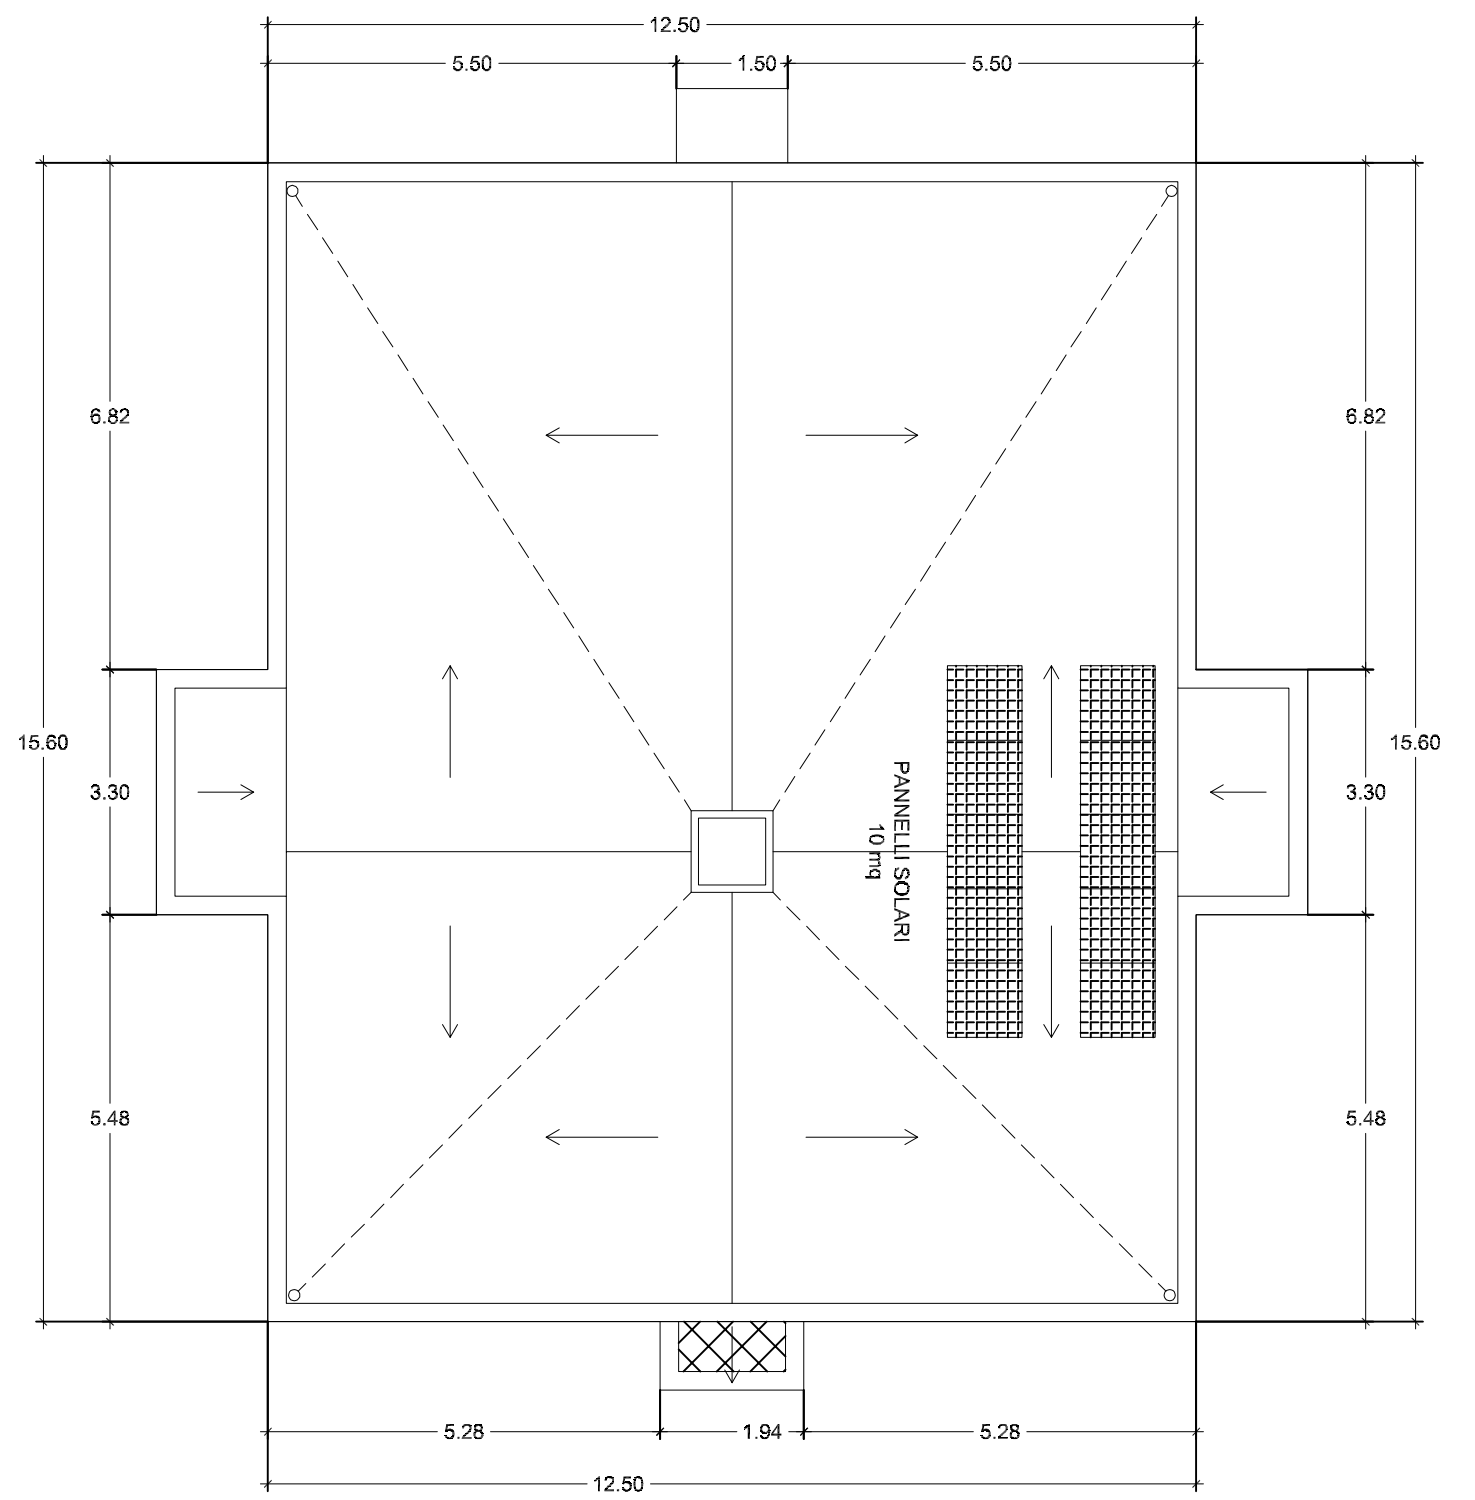

PIANTA DELLA COPERTURA